


EX SCUOLA ELEMENTARE TORRALBA VIA MANZONI
PIANTA PIANO PRIMO
SCALA 1 : 200

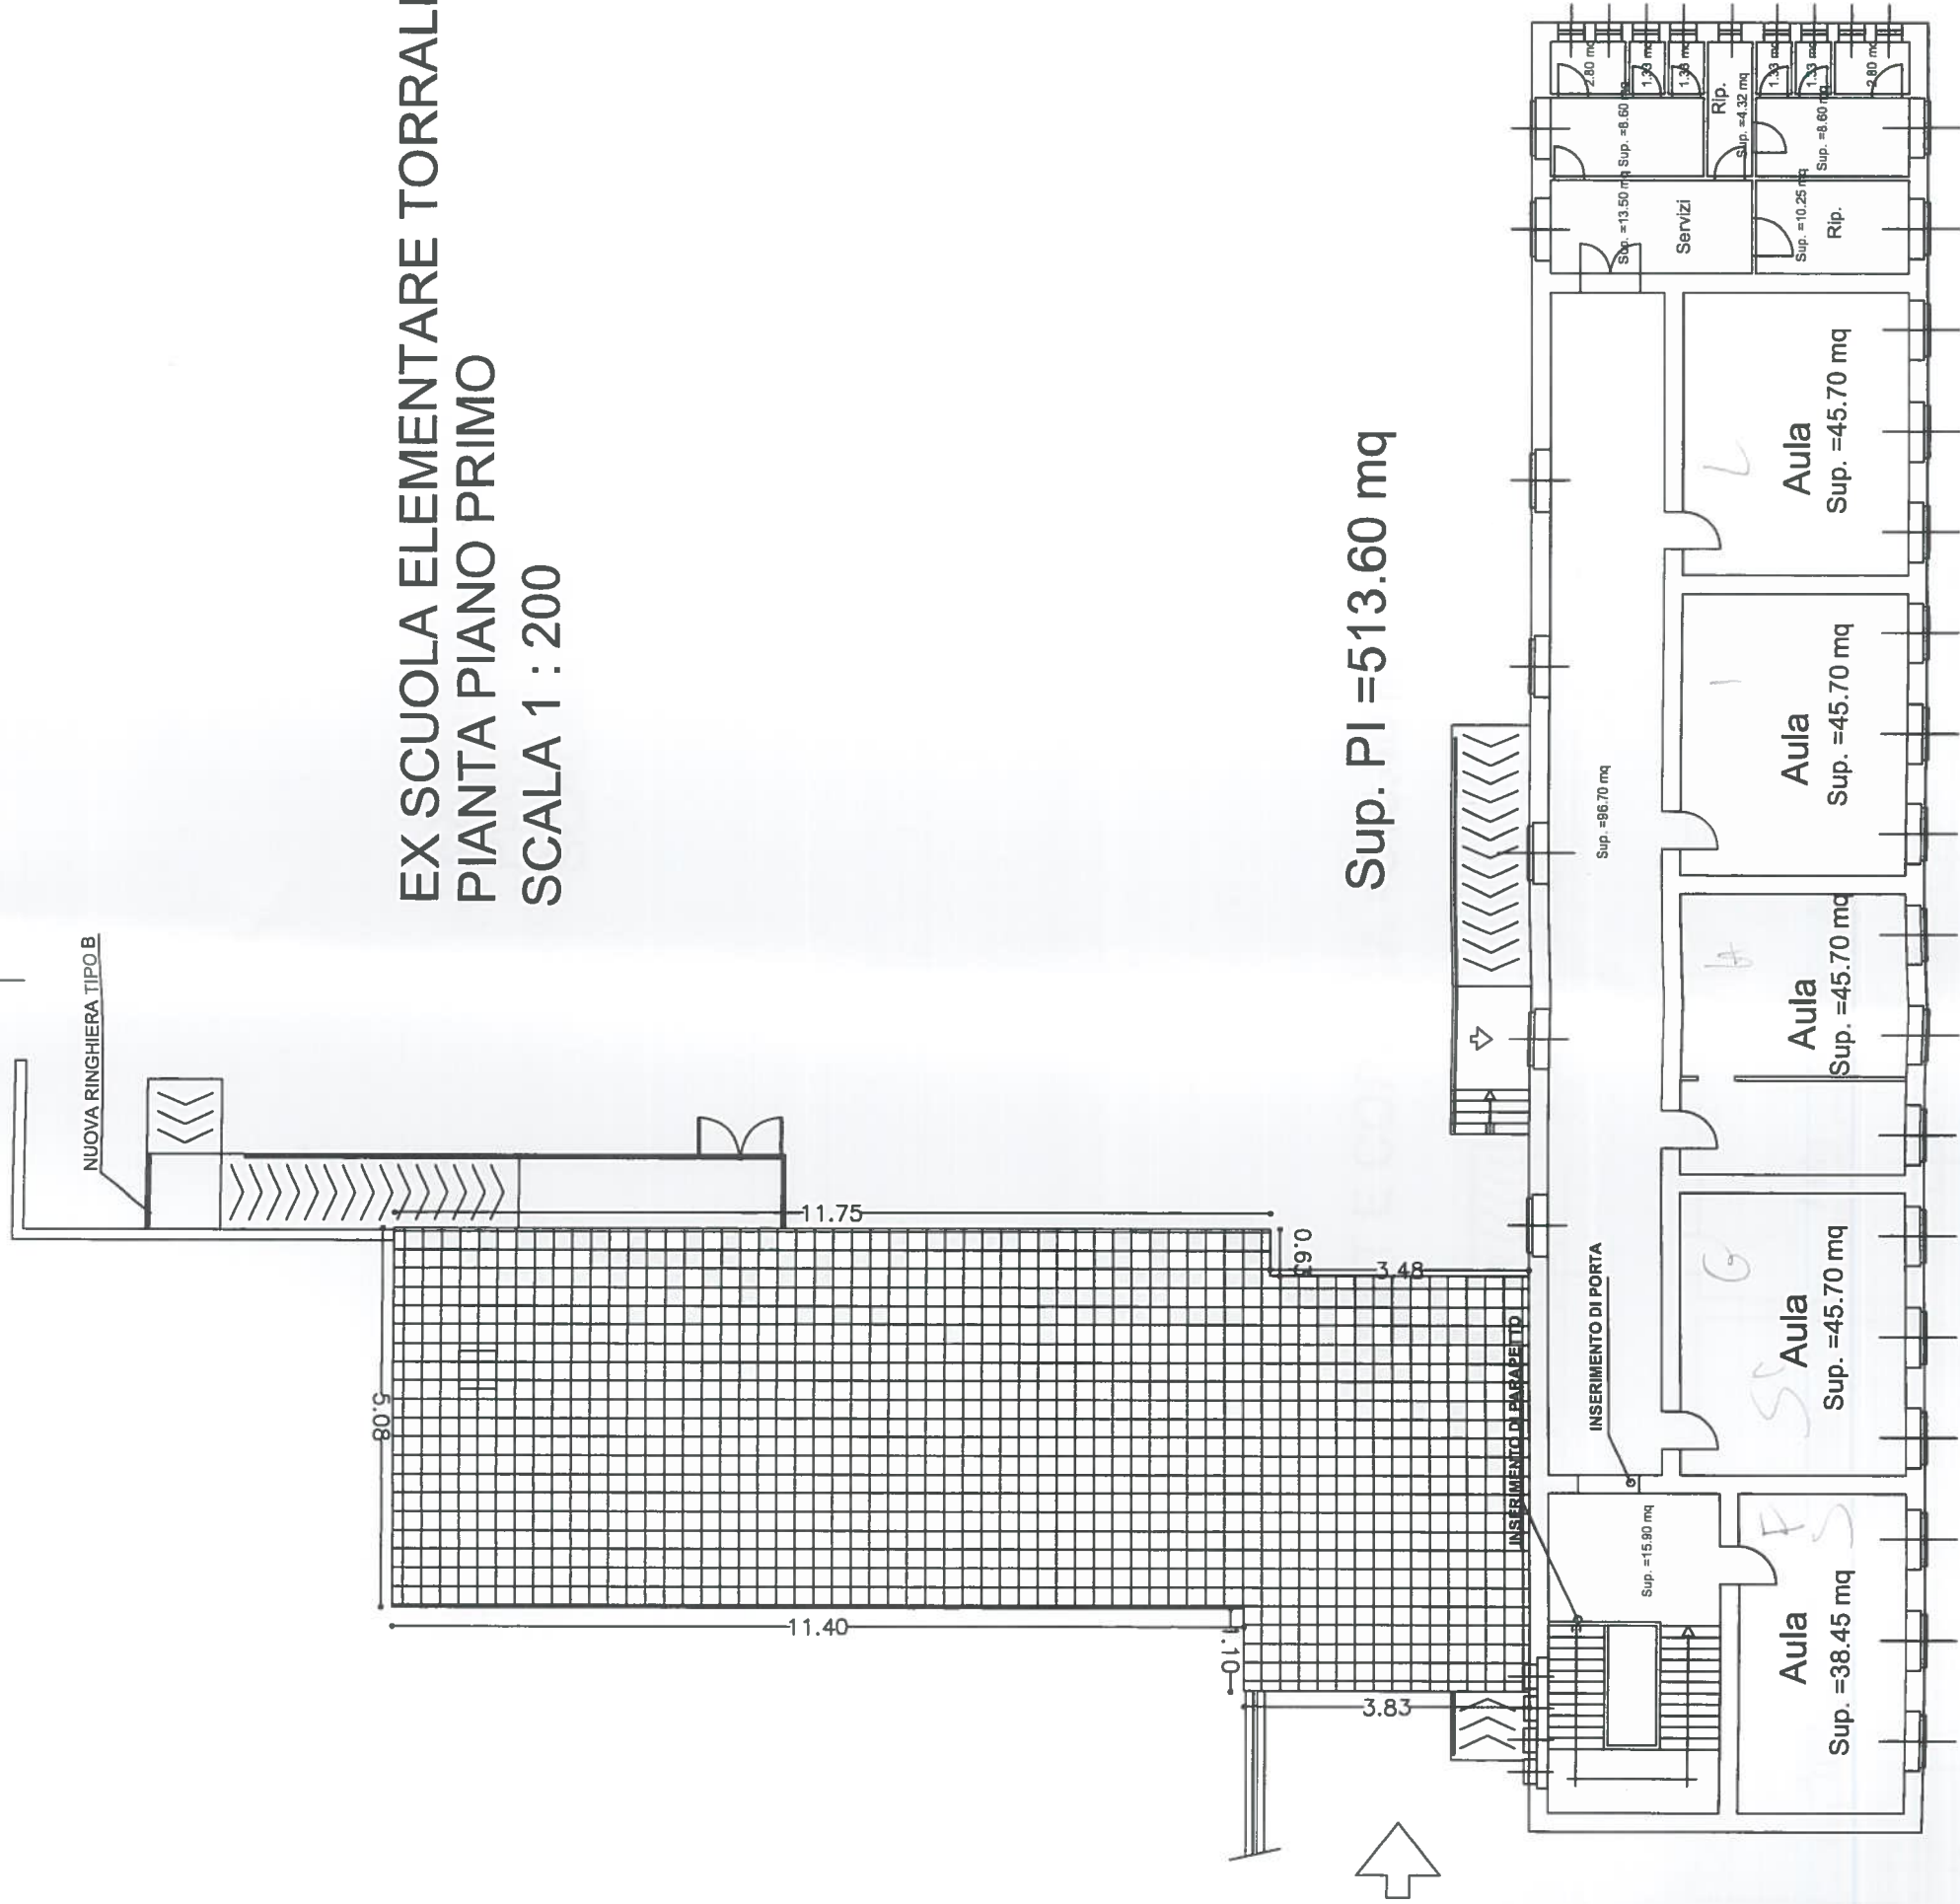

Il Responsabile del Servizio Tecnico
Geom. Salvatore Fara

